
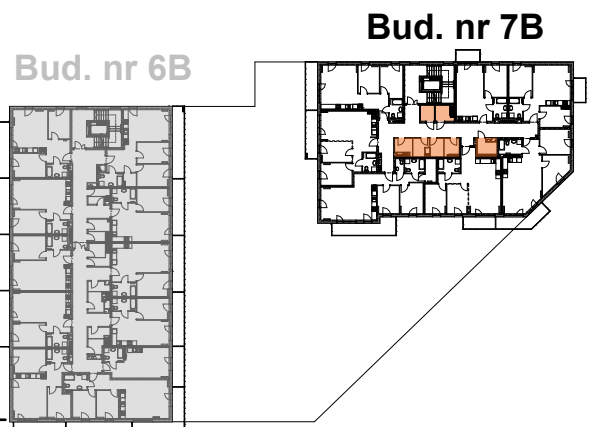


Kondygnacja 2 Budynek nr 7B

Zestawienie pomieszczeń gospodarczych:

Pom. gosp. 1	3,31m ²
Pom. gosp. 2	4,22m ²
Pom. gosp. 3	3,88m ²
Pom. gosp. 4	3,99m ²
Pom. gosp. 5	3,87m ²
Pom. gosp. 6	3,87m ²
Pom. gosp. 7	3,88m ²

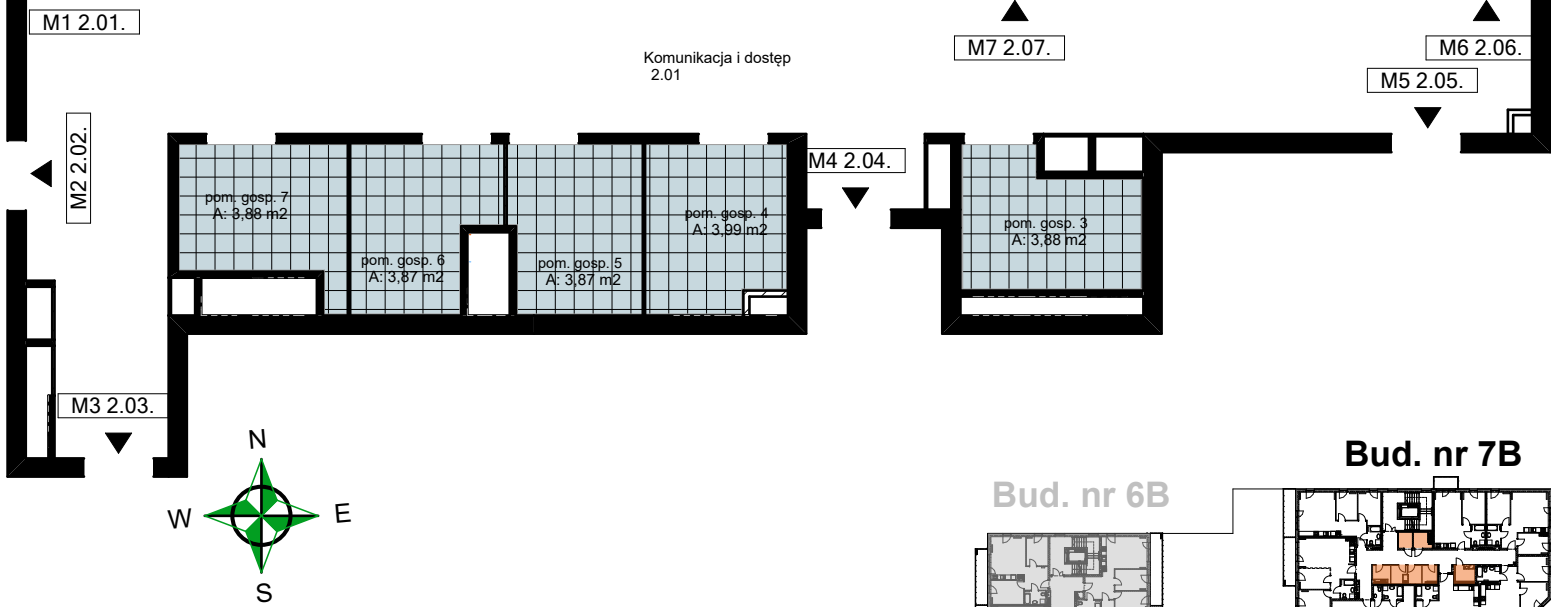

1. Powierzchnia użytkowa lokalu została policzona zgodnie z normą PN-ISO 9836:2015-12
2. Karta katalogowa lokalu została przygotowana na podstawie projektu budowlanego. Wymiary pomieszczeń ze względu na specyfikacje prac budowlanych mogą nieznacznie ulec zmianie w trakcie realizacji.